



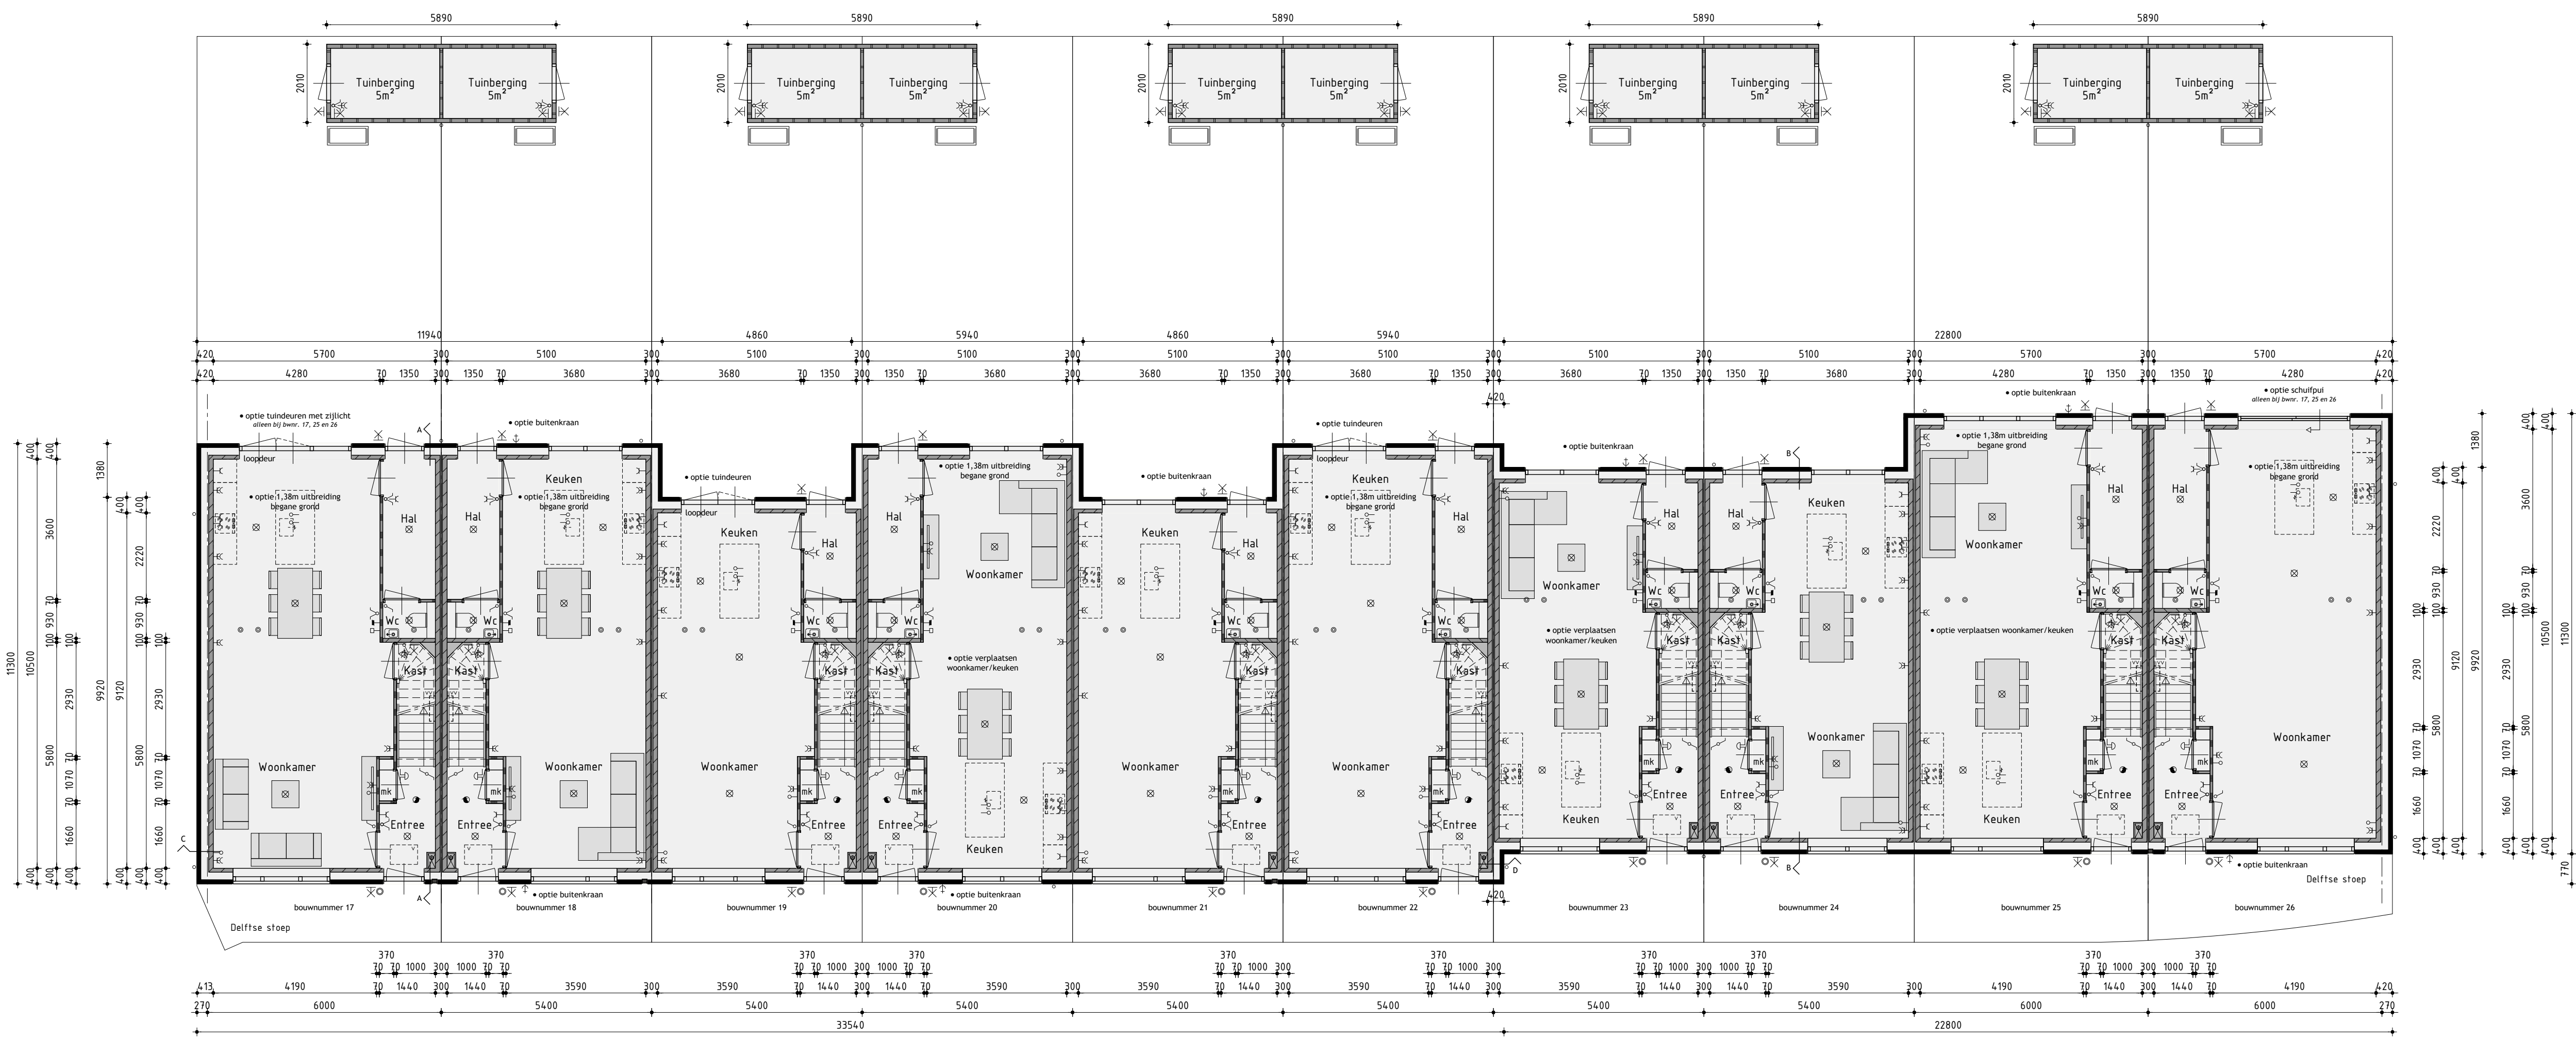

Begane grond  
v.z.v. vloerverwarming




1ste Verdieping  
v.z.v. vloerverwarming

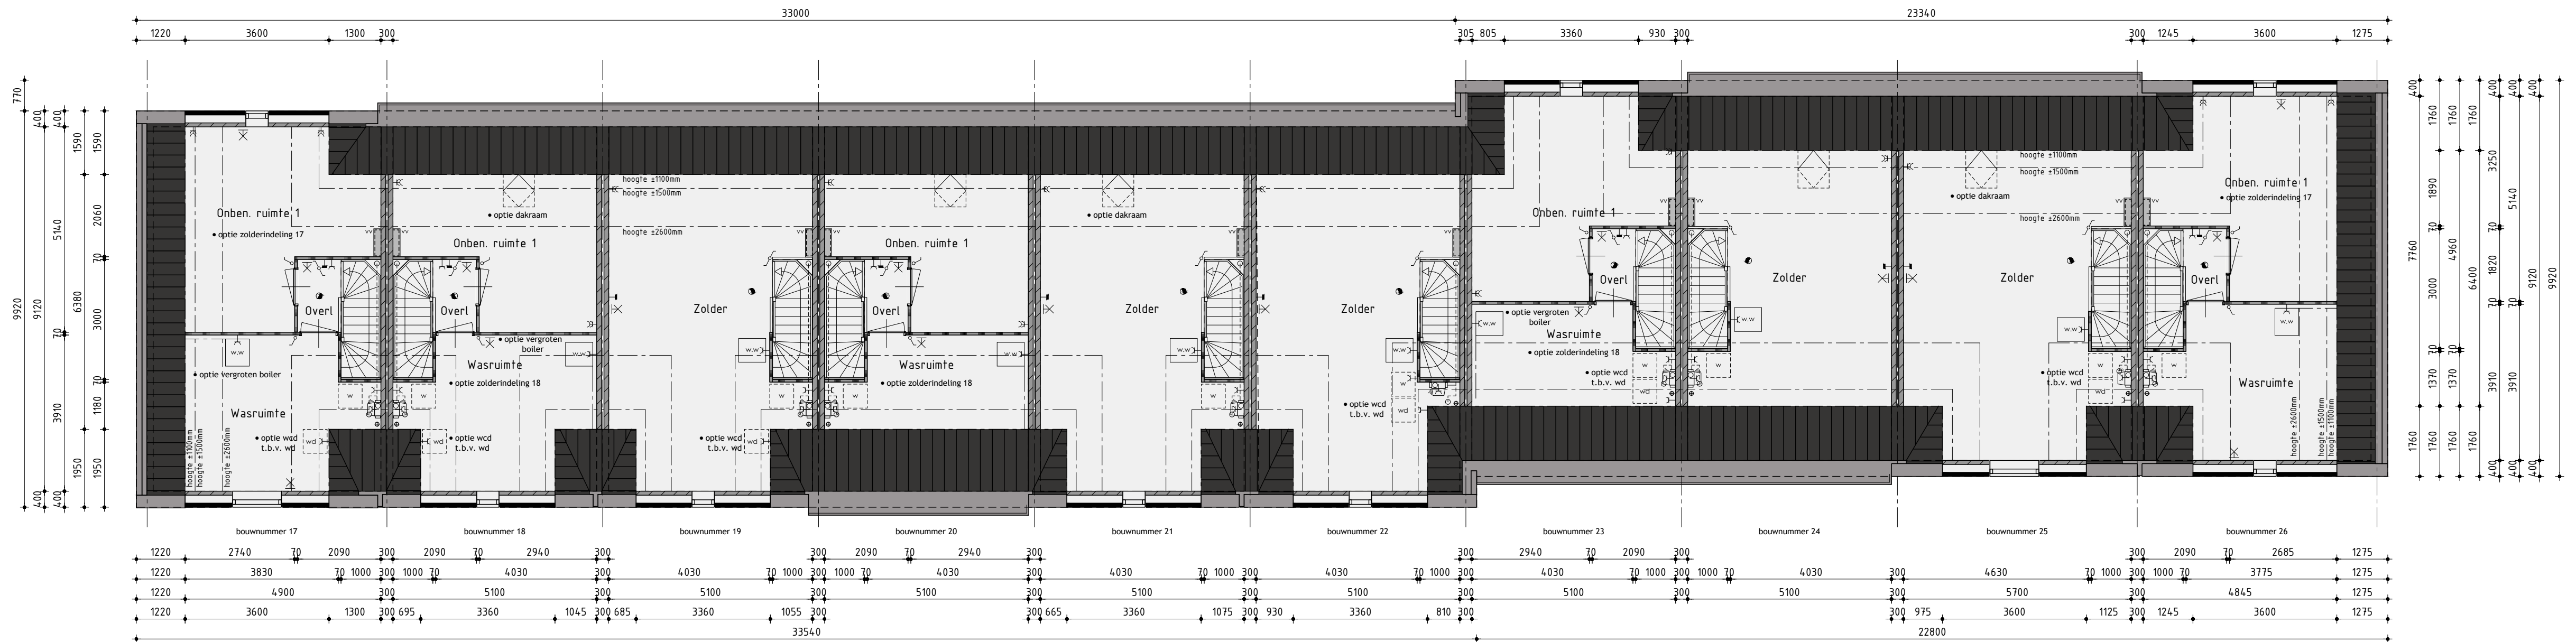

2de Verdieping  
v.z.v. vloerverwarming

de onderstaande ruimte(s) zijn niet toegewezen voor het verblijven van personen en voldoen daarin bestaande uitbreiding met een getreide, een, o.a. op basis van openbare, digitale, ventilatie, geluid, vrie boogte boven de trap en boerenhoud van de warmtepomp.

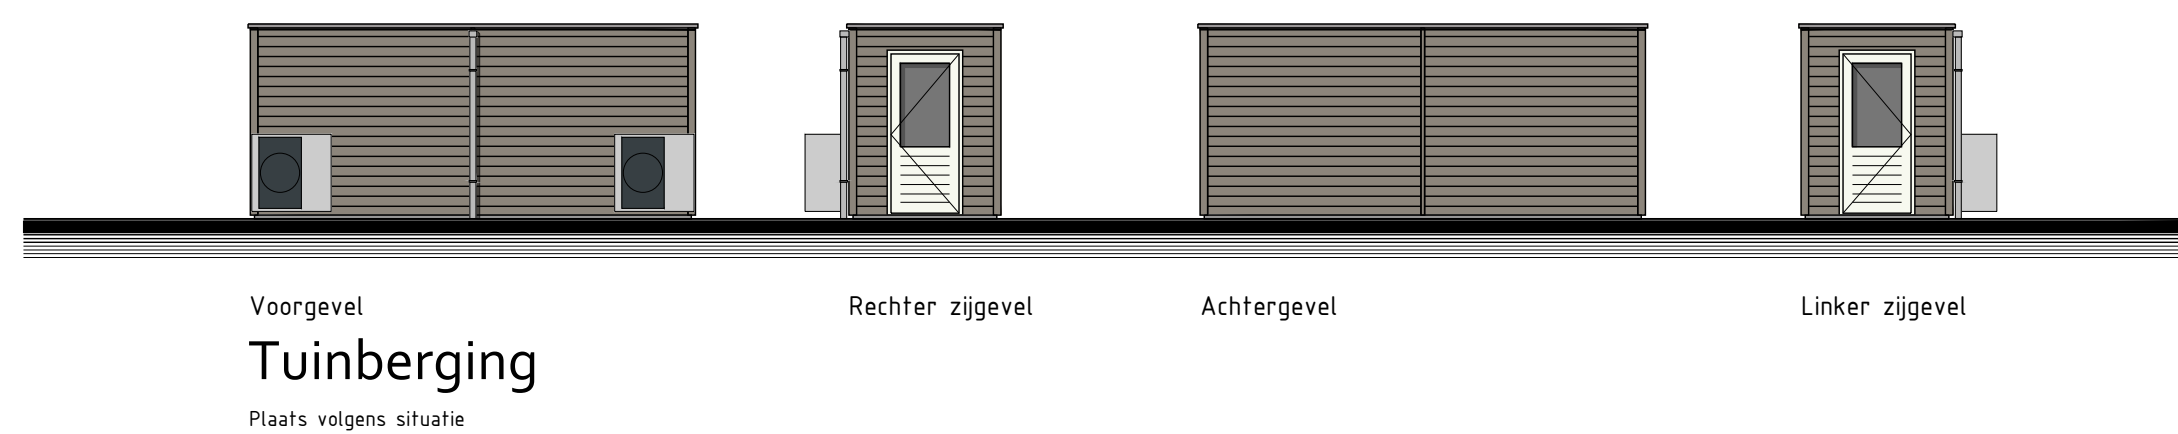

Tuinberging  
Plaats volgens situatie

## Kleurenschema

| Onderdelen                                      | Materiaal                 | Kleur                  |
|-------------------------------------------------|---------------------------|------------------------|
| Gevels binn. 17, 20, 23 en 25                   | Baksteen                  | Rood                   |
| Gevels binn. 18, 21 en 24                       | Baksteen                  | Oranjebruin            |
| Gevels binn. 19, 22 en 26                       | Baksteen, gekleurd        | Grijswit               |
| Gevelscent binn. 18, 20, 23, 24 en 25           | Baksteen, verkleurde laag | Kleur als gevel        |
| Plaat                                           | Baksteen                  | Afmeten                |
| Dak                                             | Keramische pan            | Zwart engobe           |
| Randorpels                                      | Aluminium                 | Kleur als kozijn       |
| Kozijnen, draaiende delen en randen             | Hardhout, lammegevel      | Roodbruin              |
| Kozijnen, draaiende delen en zijwangen dakkapel | Hardhout, hout            | Zwartgrijs             |
| Bordelen voorgevel binn. 20, 23 en 24           | Hout                      | Roodbruin              |
| Bordelen overig                                 | Hout                      | Zwartwit               |
| Dakrandafwerking                                | Zink                      | Natuur                 |
| Afdekking twee voorgevel                        | Aluminium                 | Zwartgrijs             |
| Houtwandafwerking                               | Zink                      | Natuur                 |
| Ventilatorroosters                              | Aluminium                 | Blank gekleurd         |
| Tuinberging                                     | Gefraaisd hout            | Lichtbruin / vergrijsd |
| Dakrandafwerking tuinberging                    | Aluminium                 | Natuur                 |

## Renvooi

|   |                                                      |   |   |
|---|------------------------------------------------------|---|---|
| Ø | plafondlicht aansluitpunt                            | + | wand afzuigventil mechanische ventilatie                                                                 |
| Ø | vandicht aansluitpunt                                | + | plafond afzuigventil mechanische ventilatie                                                              |
| Ø | enkele schakelaar                                    | Ø | plafond afzuigventil pijpventilator                                                                      |
| Ø | dubbele schakelaar                                   | Ø | dakdoorvoer f.v.v. ventilatie                                                                            |
| Ø | vijsel schakelaar                                    | Ø | warmtepomp binnen-unit (plaats en afmeting indicatief)                                                   |
| Ø | enkele wandcontactdoos geaard                        | Ø | warmtepomp buiten-unit (plaats en afmeting indicatief)                                                   |
| Ø | dubbele wandcontactdoos geaard                       | Ø | geïsoleerde omkasting f.v.v. buiten-unit warmtepomp                                                      |
| Ø | elctrische leiding                                   | Ø | (plaats, afmeting en uitvoering indicatief) weergegeven                                                  |
| Ø | bedrade leiding                                      | Ø | verdelende f.v.v. vloerverwarming                                                                        |
| Ø | thermostaat                                          | Ø | geïsoleerde beglazing (Coforbet n.g.)                                                                    |
| Ø | bediening mechanische ventilatie                     | Ø | matte/doorzichtige beglazing                                                                             |
| Ø | buitenruimte                                         | Ø | v.z.v. doorvalbeveiliging                                                                                |
| Ø | roosterdeur                                          | Ø | pv-panelen kleur zwart (afmeting, aantal en ligging indicatief)                                          |
| Ø | opstelplaats voor wasafval                           | Ø | pv-panelen kleur oranje (afmeting, aantal en ligging indicatief)                                         |
| Ø | opstelplaats voor wasdroger                          | Ø | luik   |
| Ø | elektrische radiator (plaats en afmeting indicatief) | Ø | geïsoleerde vloerdek                                                                                     |
| Ø | bedrade leiding                                      | Ø | minimale geluidsweg binnende inclusief koepel 10dB                                                       |
| Ø | bedrade leiding                                      | Ø | incl. alle deurkozijnen op verdieping waar geluidsweg binnendeuren toegepast uitvoeren zonder bovenlicht |
| Ø | bedrade leiding                                      | Ø | zelfafsluitende v.z.v. vrijgafdranger                                                                    |

## Renvooi

|   |   |
|---|---|
| Ø | baksteen schoorw   |
| Ø | geïsoleerde achterconstructie voorzien van HSB en gevelbekleding                                                     |
| Ø | kalkeendsteen vullwerk                                                                                               |
| Ø | dikke kalkzandsteen en vanden draagend en/of stabiliserend uitvoeren volgens tekeningen en berekeningen constructeur |
| Ø | kalkeendsteen enkele wongstheidele spouwmuur                                                                         |
| Ø | lichte schiedingswand, gipsblokken standaard (f.p.v. bakstenen gipsblokken hydro)                                    |
| Ø | lichte schiedingswand gipsblokken zwaar                                                                              |
| Ø | houtkeelbouw   |

Realisatie en koperebegeleiding  
De Tocht g  
KUIN bv  
02380 51 13 13  
info@kuinbv.nl

## Ontwerp: Adema Architecten

Bouwnummer 17 t/m 26

Wonen aan de oude trekvaart opties

Plan: Veste te Harlingen, blok A  
Gemeente Harlingen

Opdrachtgever: Aannemingsbedrijf Kuin BV  
Telefoon: 0238 51 13 13  
E-mail: info@kuinbv.nl

Verkooptekening

Datum 1: 16-11-2015  
Datum 2: 09-12-2015  
Datum 3: 05-02-2016  
Datum 4: 17-02-2016  
Datum 5: 19-05-2016  
Datum 6: 28-09-2016  
Datum 7: -  
Datum 8: -

Getekend: Roy Zwagemaker  
Formaat: A0  
Schaal: 1:100

studiodwp

Werknummer: 23252

B-3.02

Nijverheidsweg 13 | 1615 DZ Grootebroek | T: 0238 95 95 95 | info@studiodwp.nl | www.studiodwp.nl

Ruben de Kruier, J. van Boven

De tekening is eigendom van de opdrachtgever en kan vertrouwelijk of anderszins wettelijk beschermd zijn.