




Voorgevel

Rechter zijgevel

Achtergevel

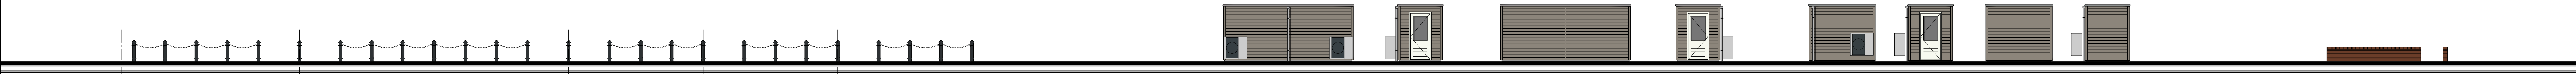

Principe aanzicht erfafscheidingen voorgevel

Plaats en afmeting volgens situatie

Tuinbergingen


Plaats volgens situatie

Tuinmuur


Plaats en afmeting volgens situatie




Linker zijgevel

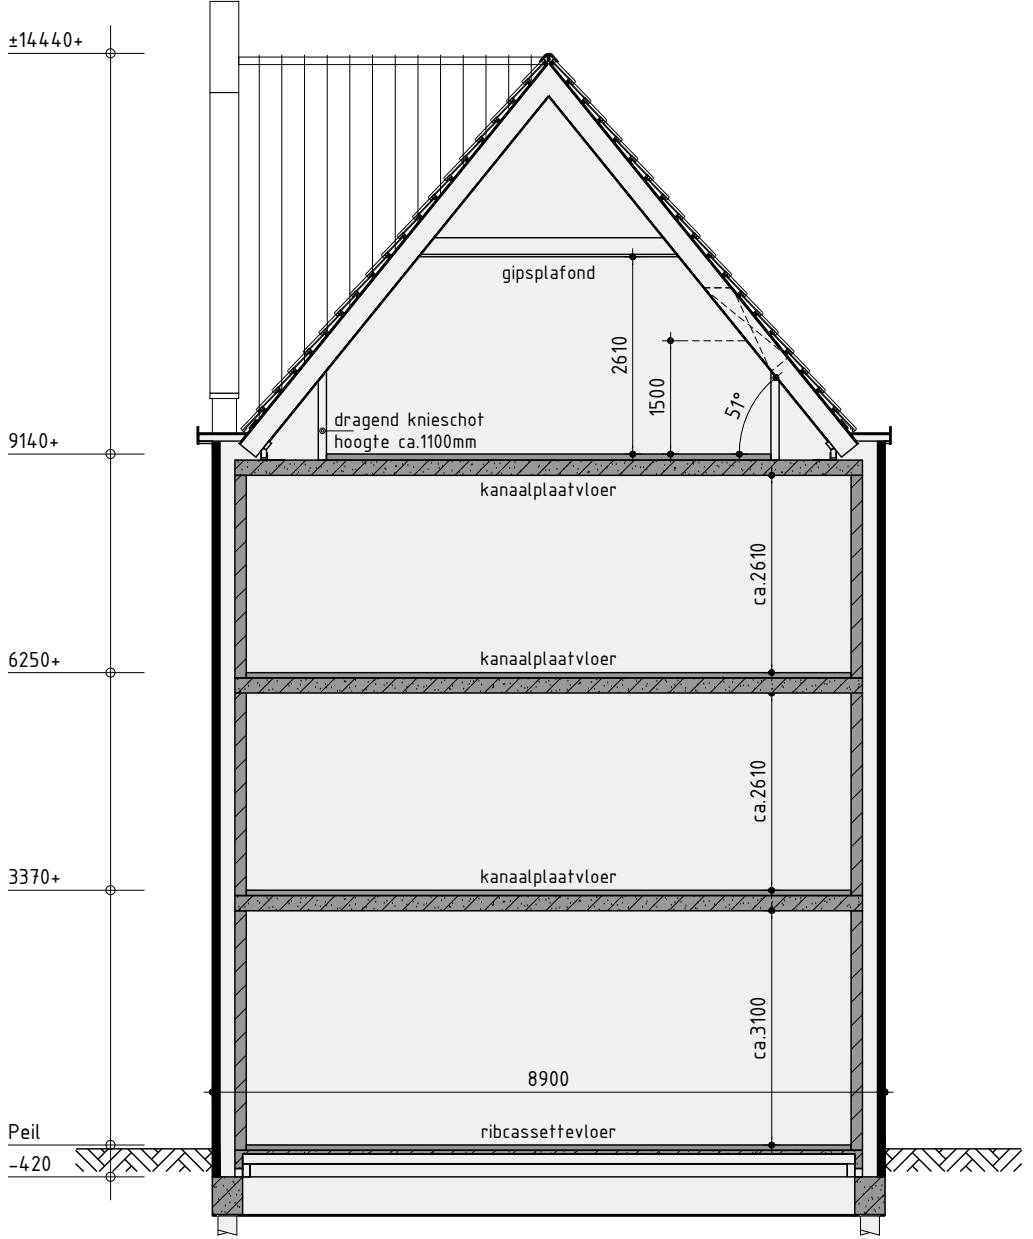

Principe doorsnede A-A

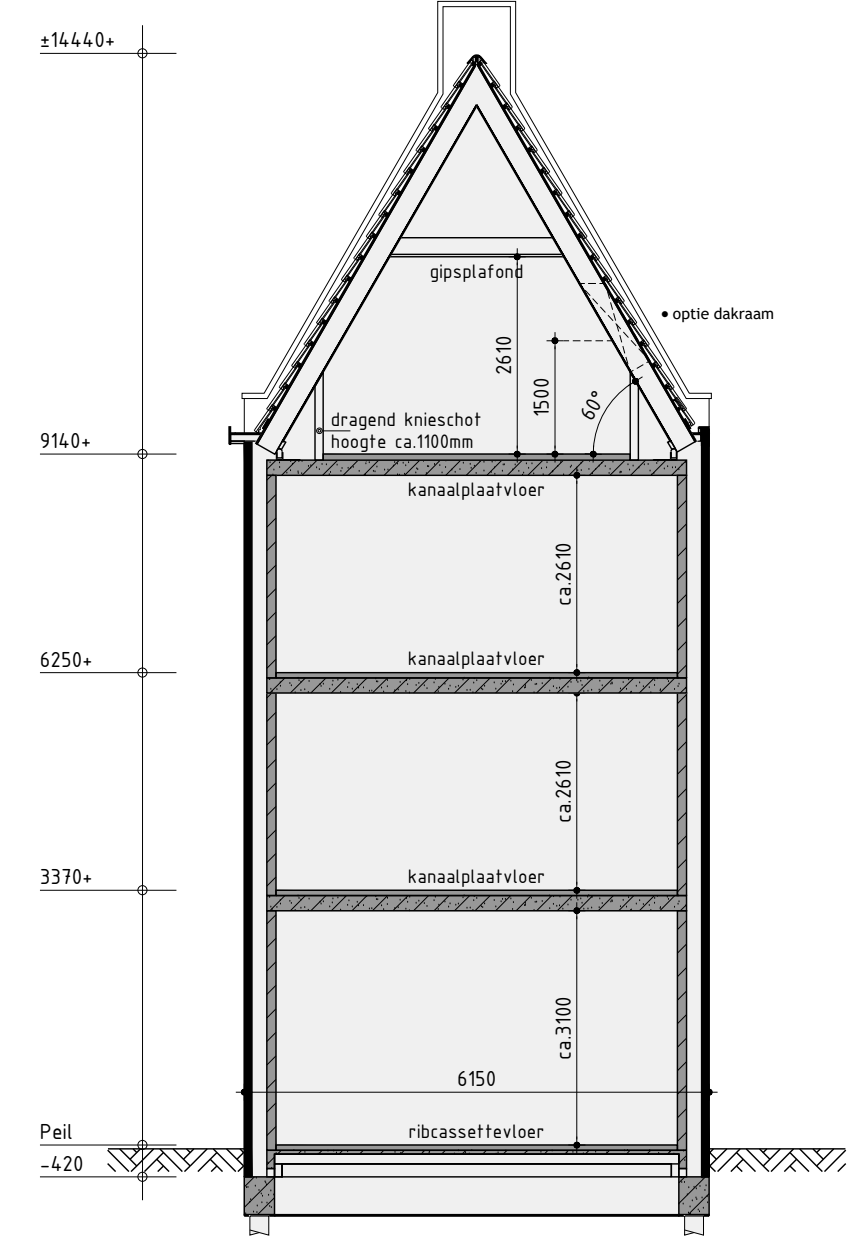

Principe doorsnede B-B

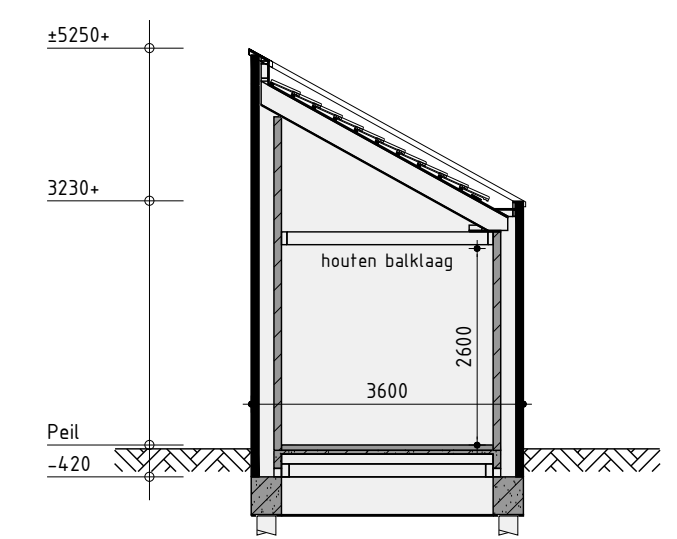

Principe doorsnede C-C

Kleurenschema

Onderdelen	Materialen	Kleur
Gevels buitr. 11	Baksteen	Licht grijs
Gevels buitr. 12	Baksteen	Oranje
Puijl buitr. 12	Baksteen	Antique
Gevels buitr. 13	Baksteen	Oranjebruin
Gevels buitr. 14	Baksteen, geschild	Grijswit
Gevels buitr. 15	Baksteen, verfschild	Grijswit
Gevels buitr. 15 en 16	Baksteen	Rood
Gevels buitr. 15 en 16	Baksteen, verfschild laag terugliggend	Rood
Kelder f.b.v. voorhoofd buitr. 15 en 16	Baksteen, verfschild deels uitkragend	Rood
Dak buitr. 11, 12 en 14	Keramische pan	Rood engobe
Dak buitr. 13, 15 en 16	Keramische pan	Zwart engobe
Raamtopsets buitr. 11	Aluminium	Zilverwit
Raamtopsets buitr. 12, 13, 15 en 16	Aluminium	Zwartgrijs
Raamtopsets buitr. 14	Aluminium	Oranjebruin
Kozijnen buitr. 11 en 13	Hardhout	Cremeel
Draaiende delen en raaden buitr. 11 en 13	Hardhout	Zwartgrijs
Kozijnen, draaiende delen en raaden buitr. 12	Hardhout	Zwartgrijs
Kozijnen, draaiende delen en raaden buitr. 14	Hardhout	Oranjebruin
Kozijnen, draaiende delen en raaden buitr. 15 en 16	Hardhout	Zwartgrijs
Beelden	Hout	Zilverwit
Opstijlhuizen buitr. 11	Hardhout	Zilverwit
Dubbele deuren berging buitr. 14	Samenstelling	Roodbruin
Balkustrade voorgevel buitr. 11	Versierd staal	Zwartgrijs
Balkustrade overig	Glas / aluminium	Natuur / Natuur
Dakrandafwerking voorgevel buitr. 11	Beton	Lichtgrijs
Dakrandafwerking overig	Zink	Natuur
Afdekking tuin voorgevel	Aluminium	Zwartgrijs
Hetelwaterafvoer	Zink	Natuur
Ventilatorroosters	Aluminium	Blank, geschilderd
Tuindeur	Gelaktgeveerd hardhout	Lichtbruin / vergrisd
Dakrandafwerking tuinberging	Aluminium trim	Natuur
Kozijn tuinberging	Hardhout	Zilverwit
Onder tuinberging	Hardhout	Zilverwit
Dakrandafwerking tuinberging	Aluminium trim	Natuur
Puistijp met keuring	Staal	Zwartgrijs

Renvooi

0	plafondlichtaansluitpunt	1	wand afzuigventiel mechanische ventilatie
1	wandontkoudingspunt	2	plafond afzuigventiel mechanische ventilatie
2	afdekking schakelaar	3	plafond afzuigventiel pijpventilator
3	dubbele schakelaar	4	dakdoorvoer f.b.v. ventilatie
4	wissel schakelaar	5	warmtepomp binnen-unit (plaats en afmeting indicatief)
5	afdekking wandontkoudingsgeleid	6	warmtepomp buiten-unit (plaats en afmeting indicatief)
6	dubbele wandontkoudingsgeleid	7	geïsoleerde bekleding (isolatie o.g.)
7	onbetrade leiding	8	verdelunit f.b.v. vloerverwarming
8	bedrade leiding	9	geïsoleerde bekleding (isolatie o.g.)
9	hemelstapel	10	naaf/indoorzichtige beglazing
10	bedrading mechanische ventilatie	11	v.z.v. doorvalbeveiliging
11	builhekraan	12	pv-panelen kleur zwart (afmeting, aantal en lagging indicatief)
12	rookmelder	13	pv-panelen kleur oranje (afmeting, aantal en lagging indicatief)
13	opstijlplaats voor wasafvoer	14	geïsoleerde vloerlaag
14	opstijlplaats voor wasdroger	15	lukk
15	elektrische radiator (plaats en afmeting indicatief)	16	geïsoleerde vloerlaag
16	bedrader	17	incl. alle deuren op verdieping waar geluïdverende
17	bel	18	binnendeuren toegepast uitvoeren zonder bovenlicht
18	nestkast f.b.v. vloerluisen	19	zelfsluitende v.z.v. vrijloopdrager
19	nestkast f.b.v. hokken		
20	mechanische ventilatie-unit		
21	ventilatorrooster		
22	ventilatorrooster, geluïdpend		
23	ventilatorrooster f.b.v. dakruim		

Renvooi

0	baksteen schuifwerk
1	geïsoleerde achterconstructie voorzien van HSB en gevelbekleding
2	kalkeandsteen vulwerk
3	dikke kalkandsteen en vanden dragend en/of stabiliserend uitvoeren volgens tekeningen en berekeningen constructeur
4	kalkeandsteen achterwerk woningbouwdelele spouwmuur
5	lichte scheidingwand, gipsblokken standaard (f.p.v. badkamer gipsblokken hydro)
6	lichte scheidingwand gipsblokken zwaar
7	houtskeletbouw

Realisatie en kopersbegeleiding:
KUIN bv
De Tocht 5
6514 RT Bovenkamp
(0238) 51 13 13
info@kuinbv.nl

Ontwerp: Adema Architecten
Bouwnummer 11 t/m 16

Herenhuizen opties

Plan: Veste te Harlingen, blok A
Gemeente Harlingen

Opdrachtgever: Aanneemingsbedrijf Kuin BV
Telefoon: 0238 51 13 13
E-mail: info@kuinbv.nl

Verkooptekening

Datum 1: 16-11-2015
Datum 2: 09-12-2015
Datum 3: 05-02-2016
Datum 4: 27-02-2016
Datum 5: 23-03-2016
Datum 6: 19-05-2016
Datum 7: 28-05-2016
Datum 8: -

Getekend: Roy Zwagemaker
Formaat: A0
Schaal: 1:100

Datum 9: -
Datum 10: -
Datum 11: -
Datum 12: -
Datum 13: -
Datum 14: -
Datum 15: -
Datum 16: -

studiodwp

Nijverheidsweg 13 | 1612 DZ Grootebroek | T: 0238 95 50 50 | info@studiodwp.nl | www.studiodwp.nl

Werknummer: 23252
Bladnummer: B-2.01
Ruben de Kraker, J. Van't Hof, S. van't Hof