




Voorgevel

Rechter zijgevel bwnr. 10

Rechter zijgevel bwnr. 1

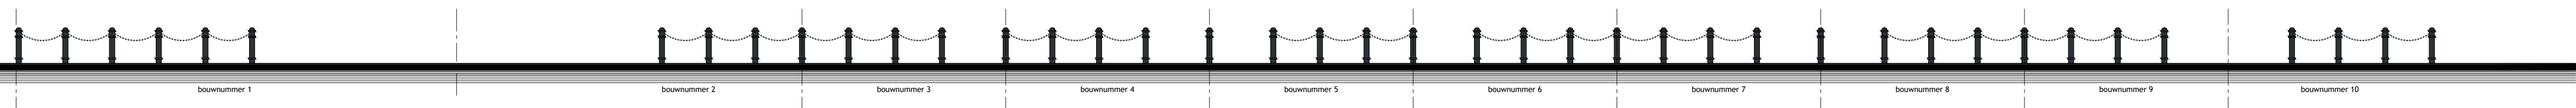


Principe aanzicht erfafscheidingen voorgevel
Plaats en afmeting volgens situatie




Achtergevel

Linker zijgevel bwnr. 2


Linker zijgevel bwnr. 1

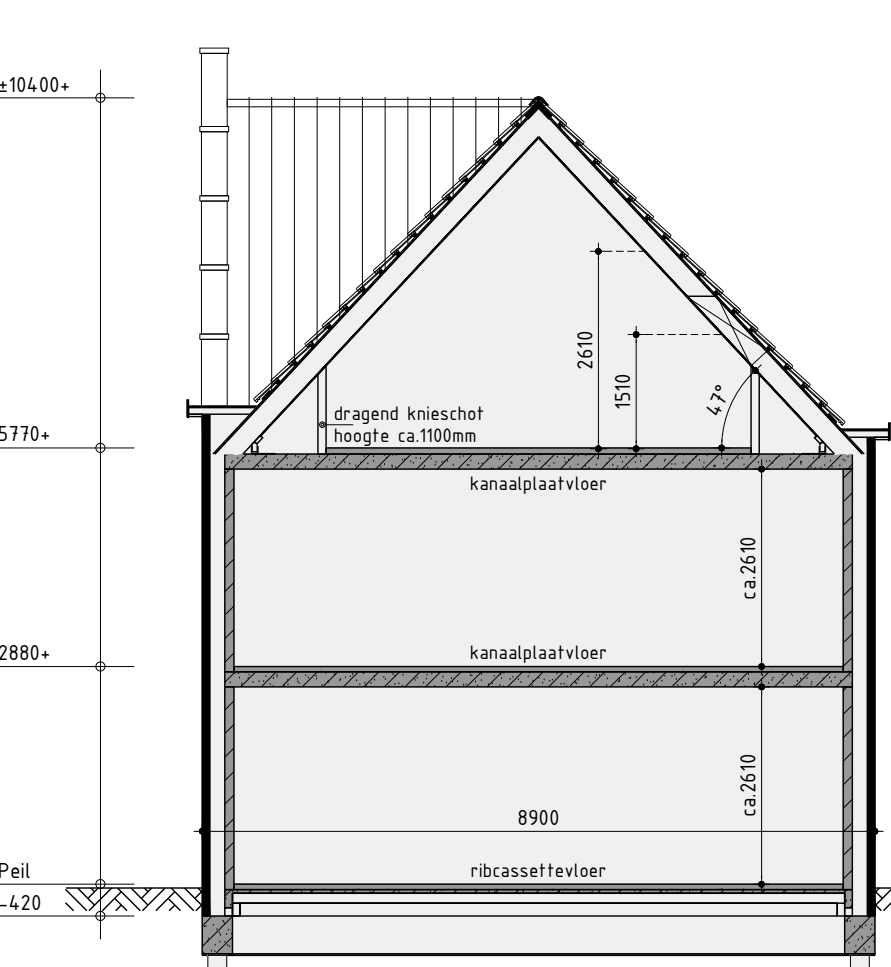

Principe doorsnede A-A

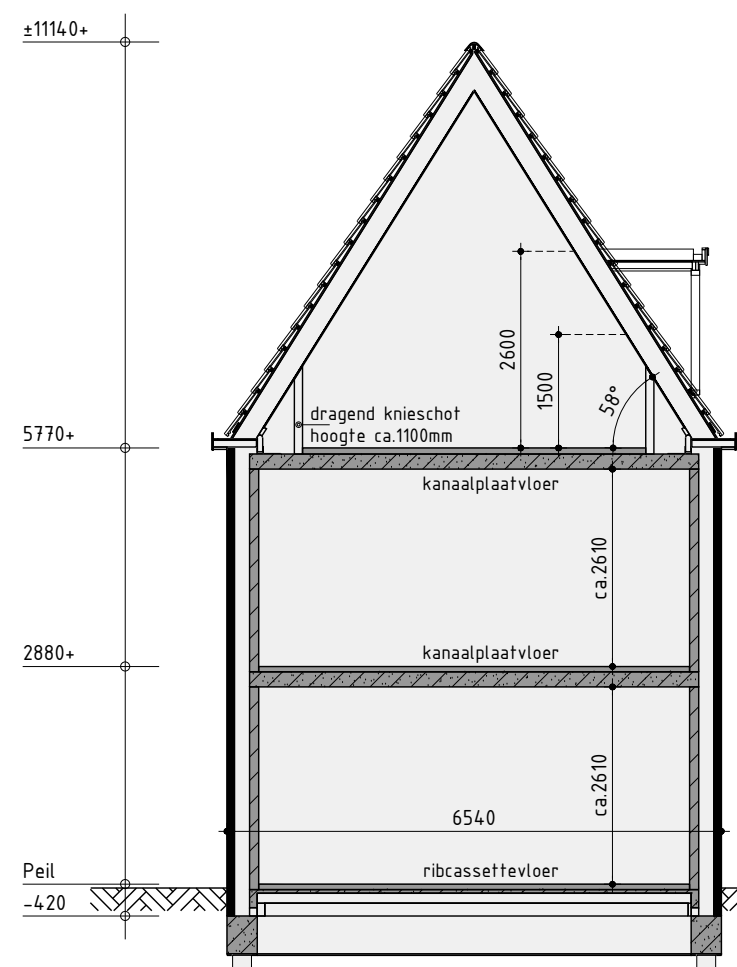


Principe doorsnede B-B

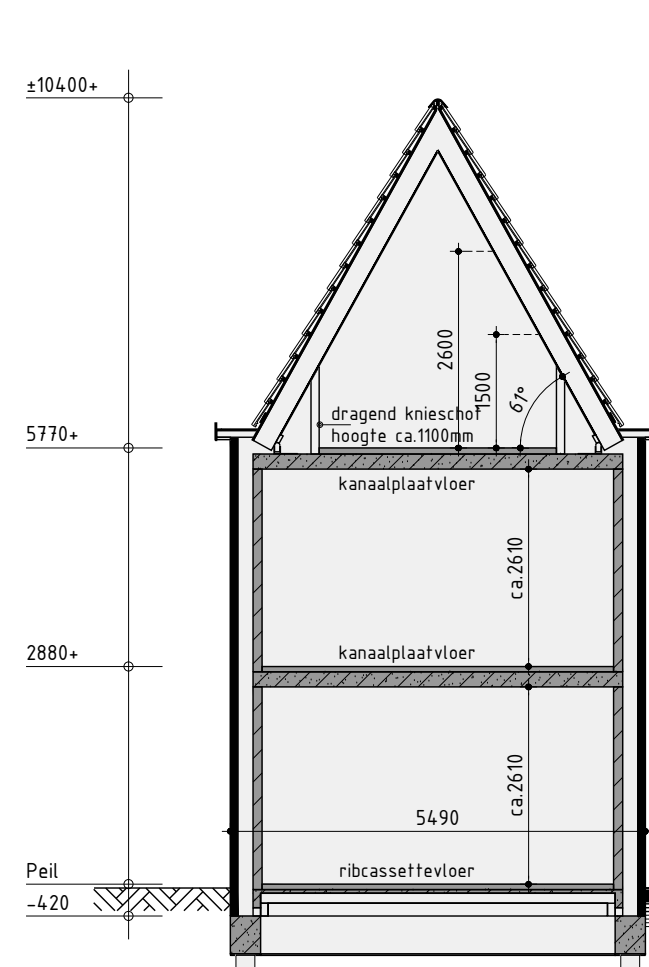

Principe doorsnede C

Tuinmuur

Plaats en afmeting volgens situatie

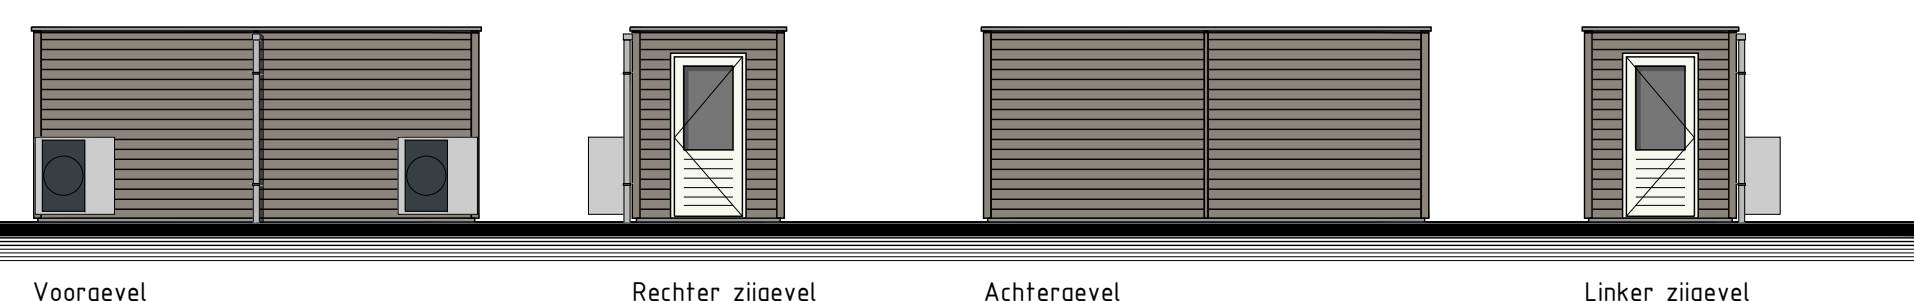

Voorgevel

Plaats volgens situatie

Rechter zijgevel

Achtergevel

Linker zijgevel

Realisatie en koperbegeleiding
KUIN bv
De Tocht 5
5614 HT Bovenkampel
(0238) 51 13 13
info@kuinbv.nl

Ontwerp: Adema Architecten
Bouwnummer 1 t/m 10
Oud Harlings

Plan: Veste te Harlingen, blok A
Gemeente Harlingen

Opdrachtgever: Aannemingsbedrijf Kuin BV
Telefoon: 0238 51 13 13
E-mail: info@kuinbv.nl

Verkooptekening

Datum 1: 10-11-2015
Datum 2: 09-12-2015
Datum 3: 05-02-2016
Datum 4: 17-02-2016
Datum 5: 19-05-2016
Datum 6: 28-09-2016
Datum 7: -
Datum 8: -

Getekend: Roy Zwagemaker
Formaat: A0
Schaal: 1:100

studiodwp

Nijverheidsweg 11 | 1612 DZ Grootebroek | T: 0238 95 95 91 | info@studiodwp.nl | www.studiodwp.nl

Werknummer: 23252
Bladnummer: B-01.1