


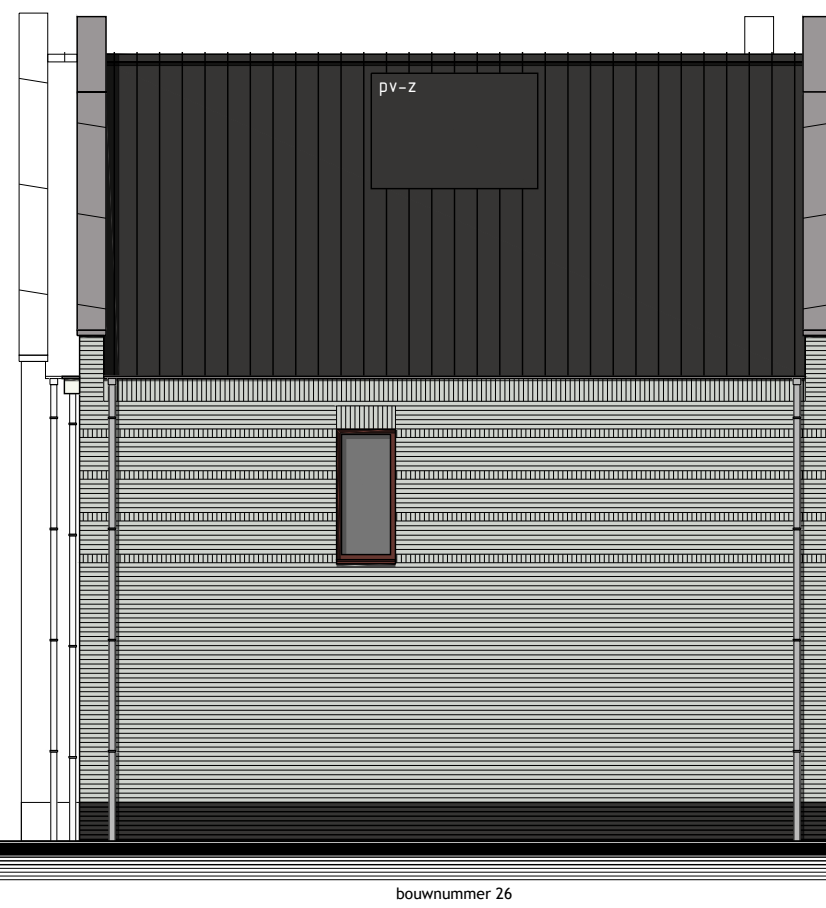


Voorgevel




Rechter zijgevel




Achtergevel

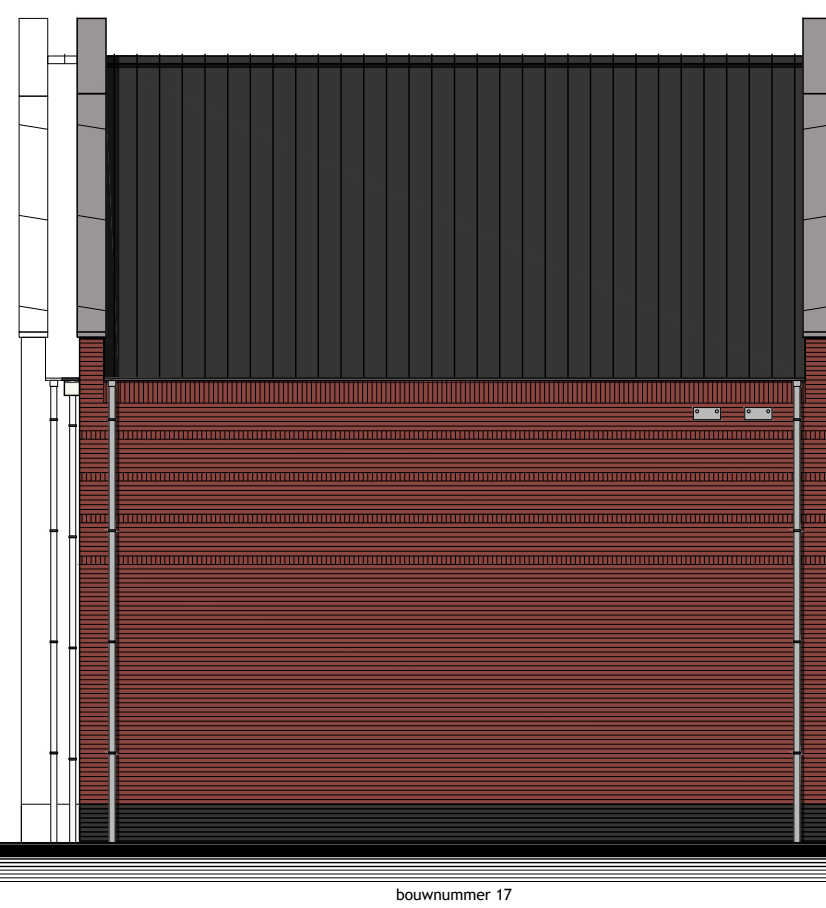


Linker zijgevel

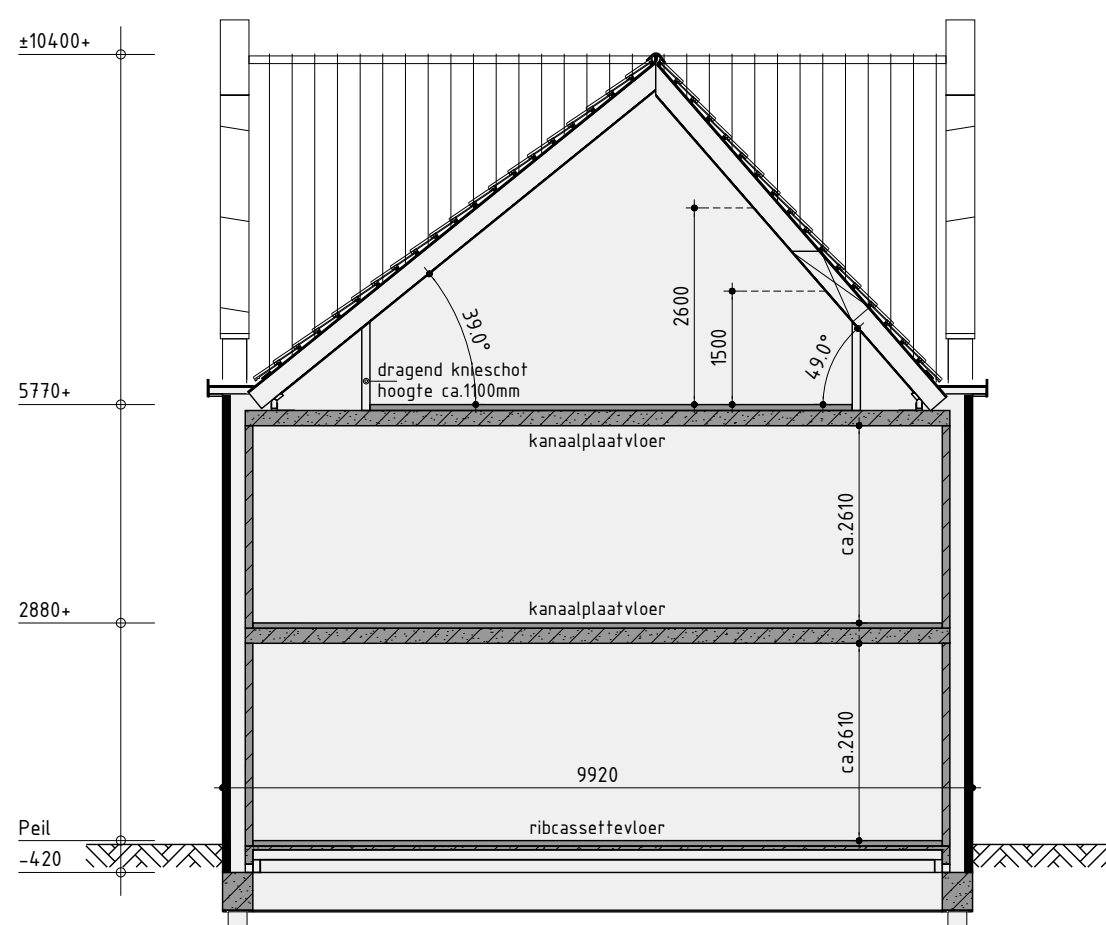


Principe doorsnede A-A

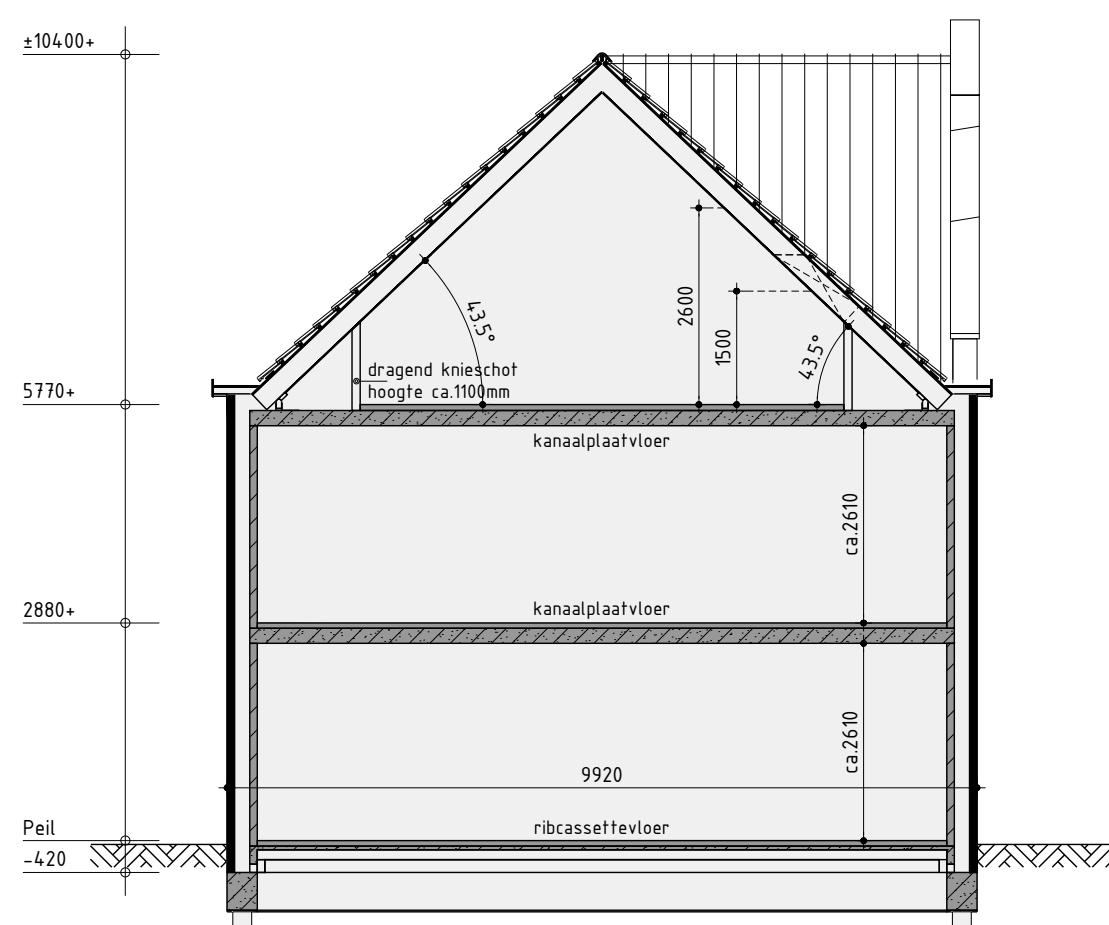

Principe doorsnede B-B

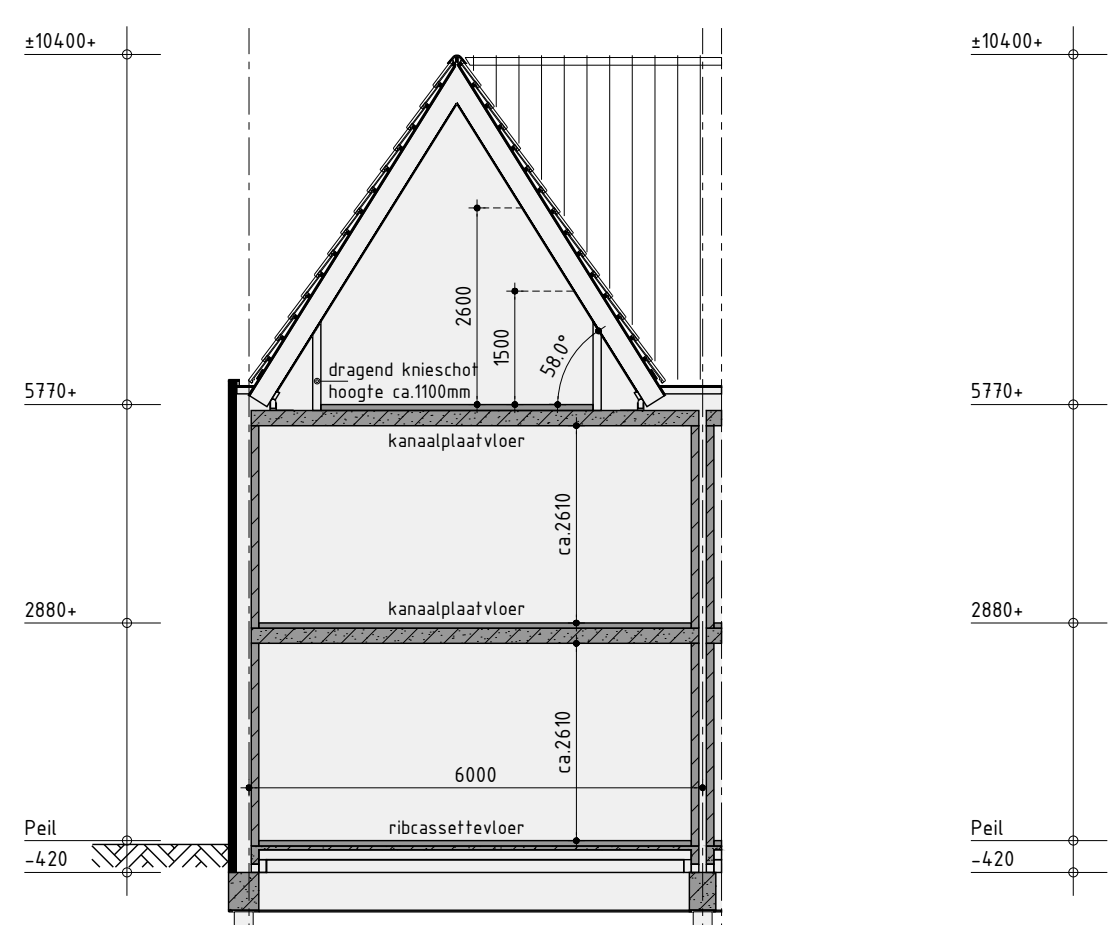

Principe doorsnede C-C

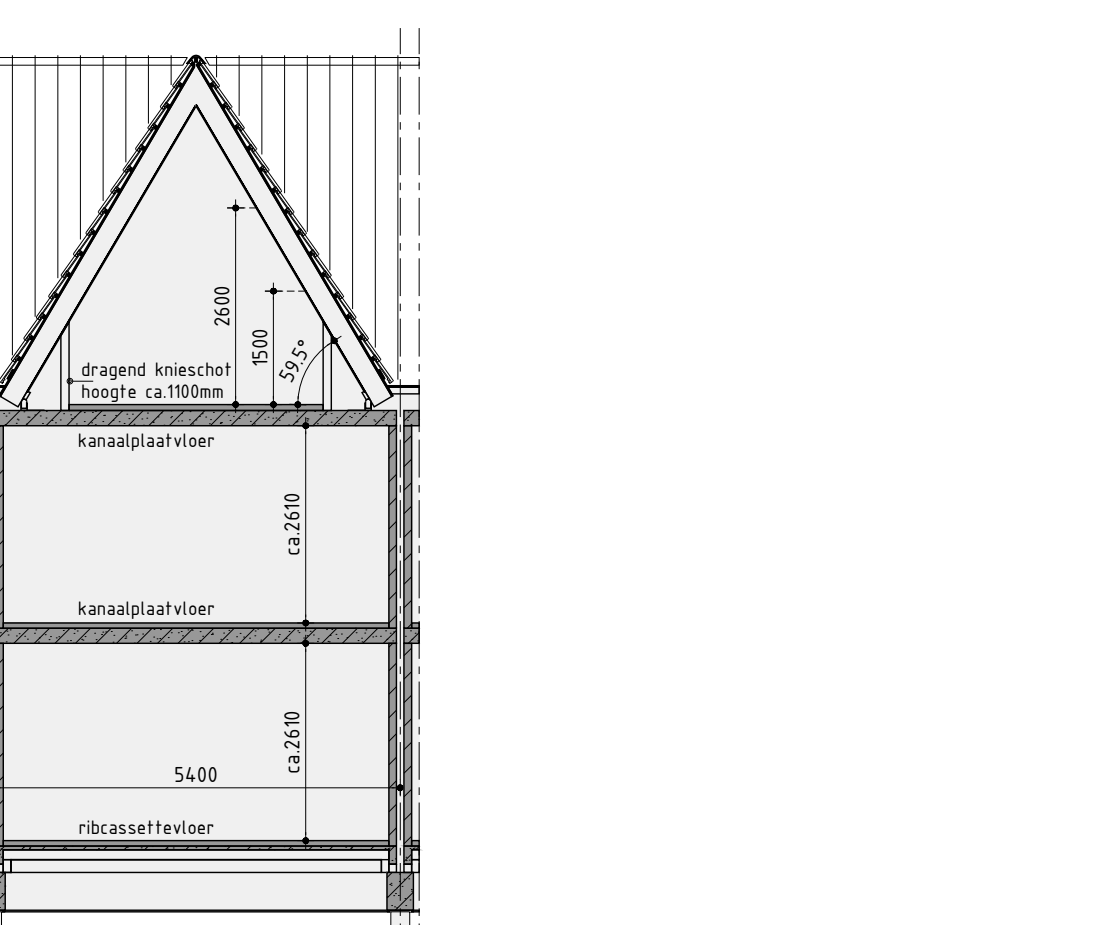

Principe doorsnede D-D

Realisatie en kopersbegeleiding:
AANNEMINGSBEDRIJF
KUIN bv
De Tocht 5
1611 HT Bovenkarspel
(0228) 51 13 13
info@kuinbv.nl

Ontwerp: Adema Architecten
Bouwnummer 17 t/m 26
Wonen aan de oude trekvaart

Plan: Veste te Harlingen, blok A
Gemeente Harlingen

Opdrachtgever: Aannemingsbedrijf Kuin BV
Telefoon: 0228 51 13 13
E-mail: info@kuinbv.nl

Verkooptekening

Datum 1 10-11-2025
Datum 2 09-12-2025
Datum 3 05-02-2026
Datum 4 17-02-2026 bestek
Datum 5 19-05-2026
Datum 6 28-05-2026
Datum 7 -
Datum 8 -

Getekend: Roy Zwagemaker
Formaat: A3
Schaal: 1:300

studiodwp

Nijverheidsweg 1a | 1513 DZ Grootebroek | T: 0228 56 50 90 | info@studiodwp.nl | www.studiodwp.nl

Werknummer: 23252

Bladnummer: **B-03.1**

Ruben de Kraker | Yoni Blankendaal

Deze tekening is eigendom van Studio DWP en mag niet zonder haar toestemming worden verspreid of gebruikt.