




Voorgevel

Rechter zijgevel


Achtergevel

Linker zijgevel

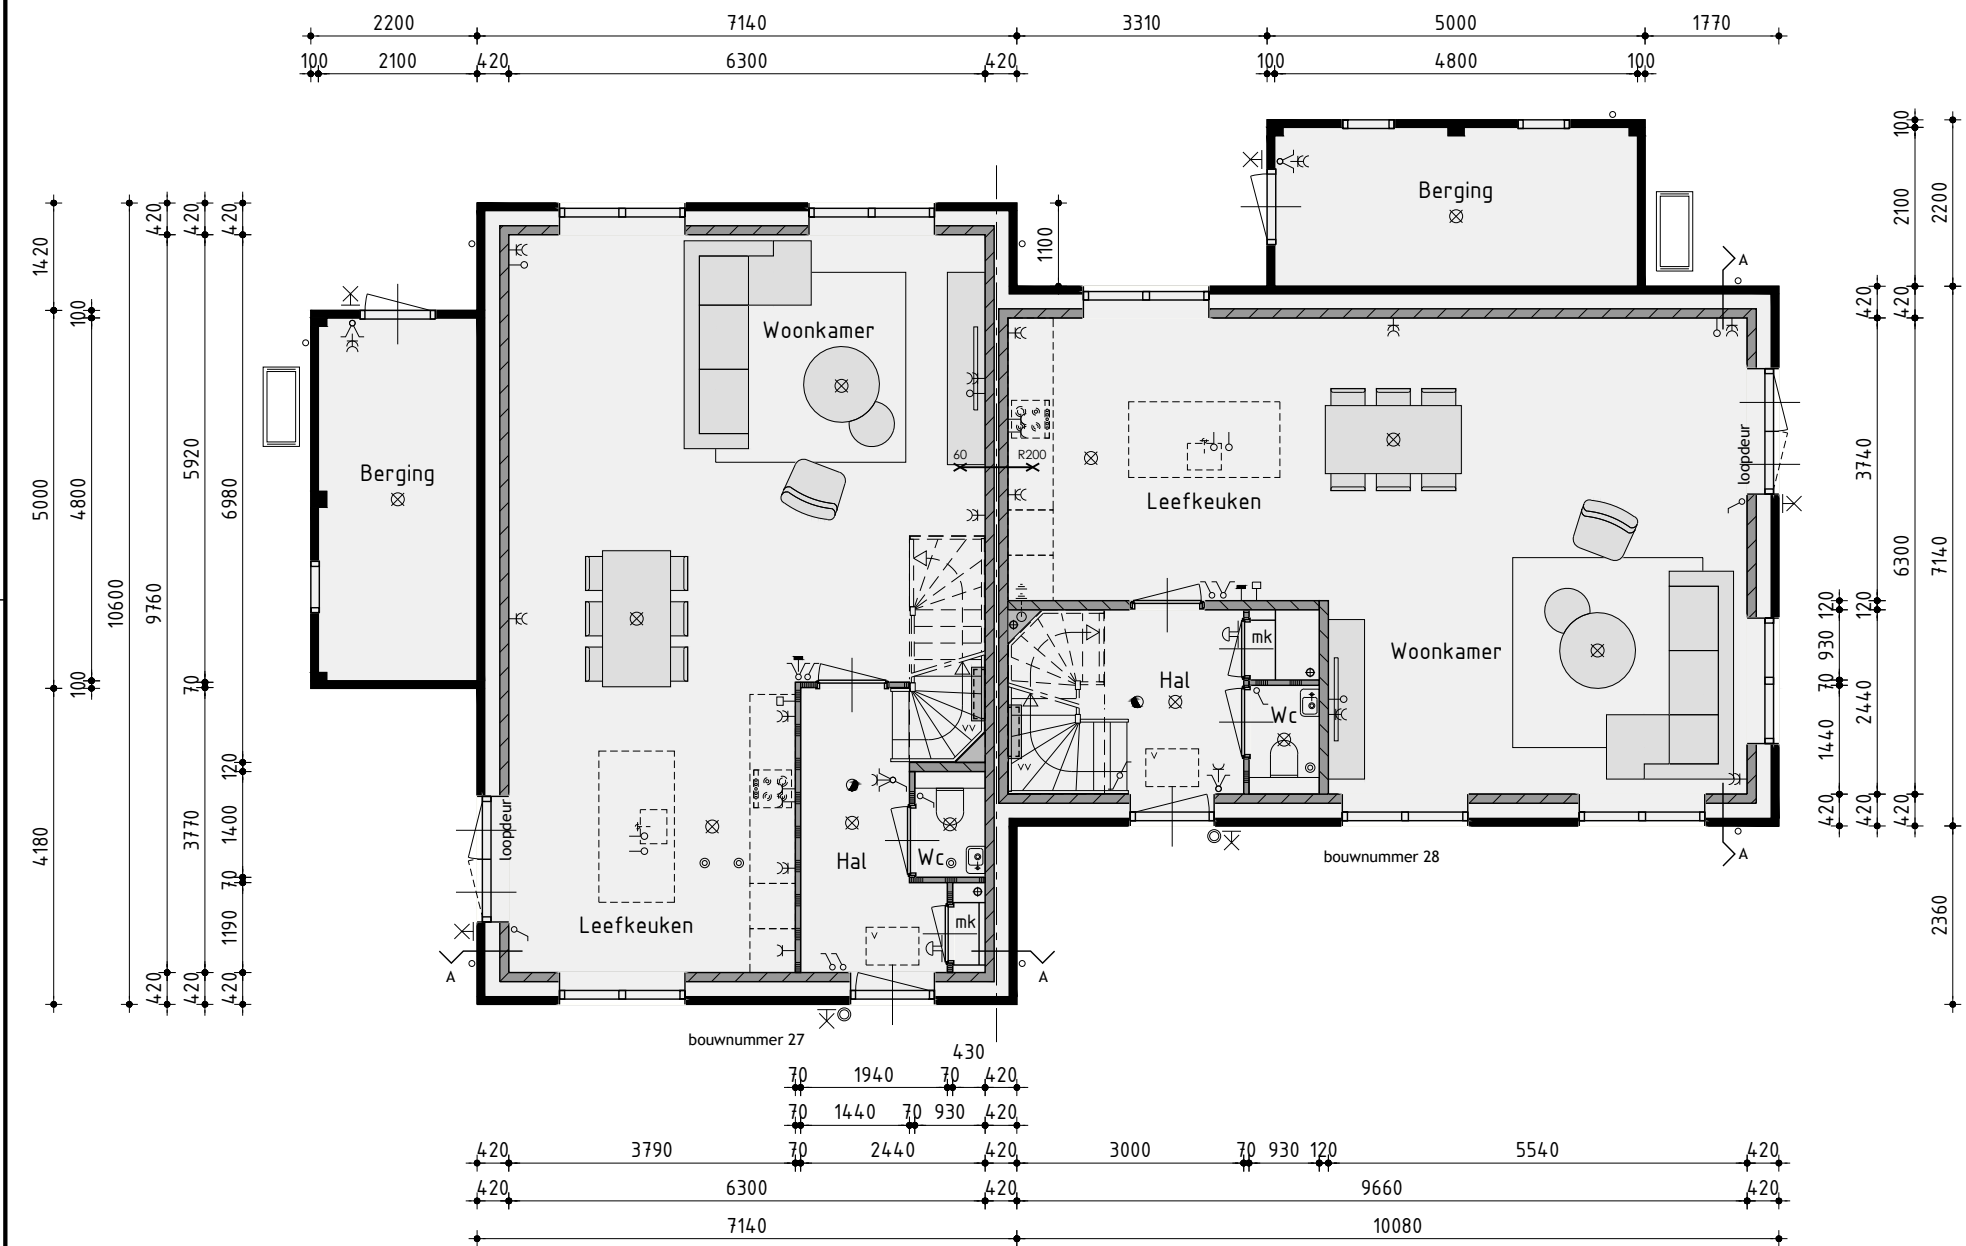

Begane grond

v.z.v. vloerverwarming exclusief berging

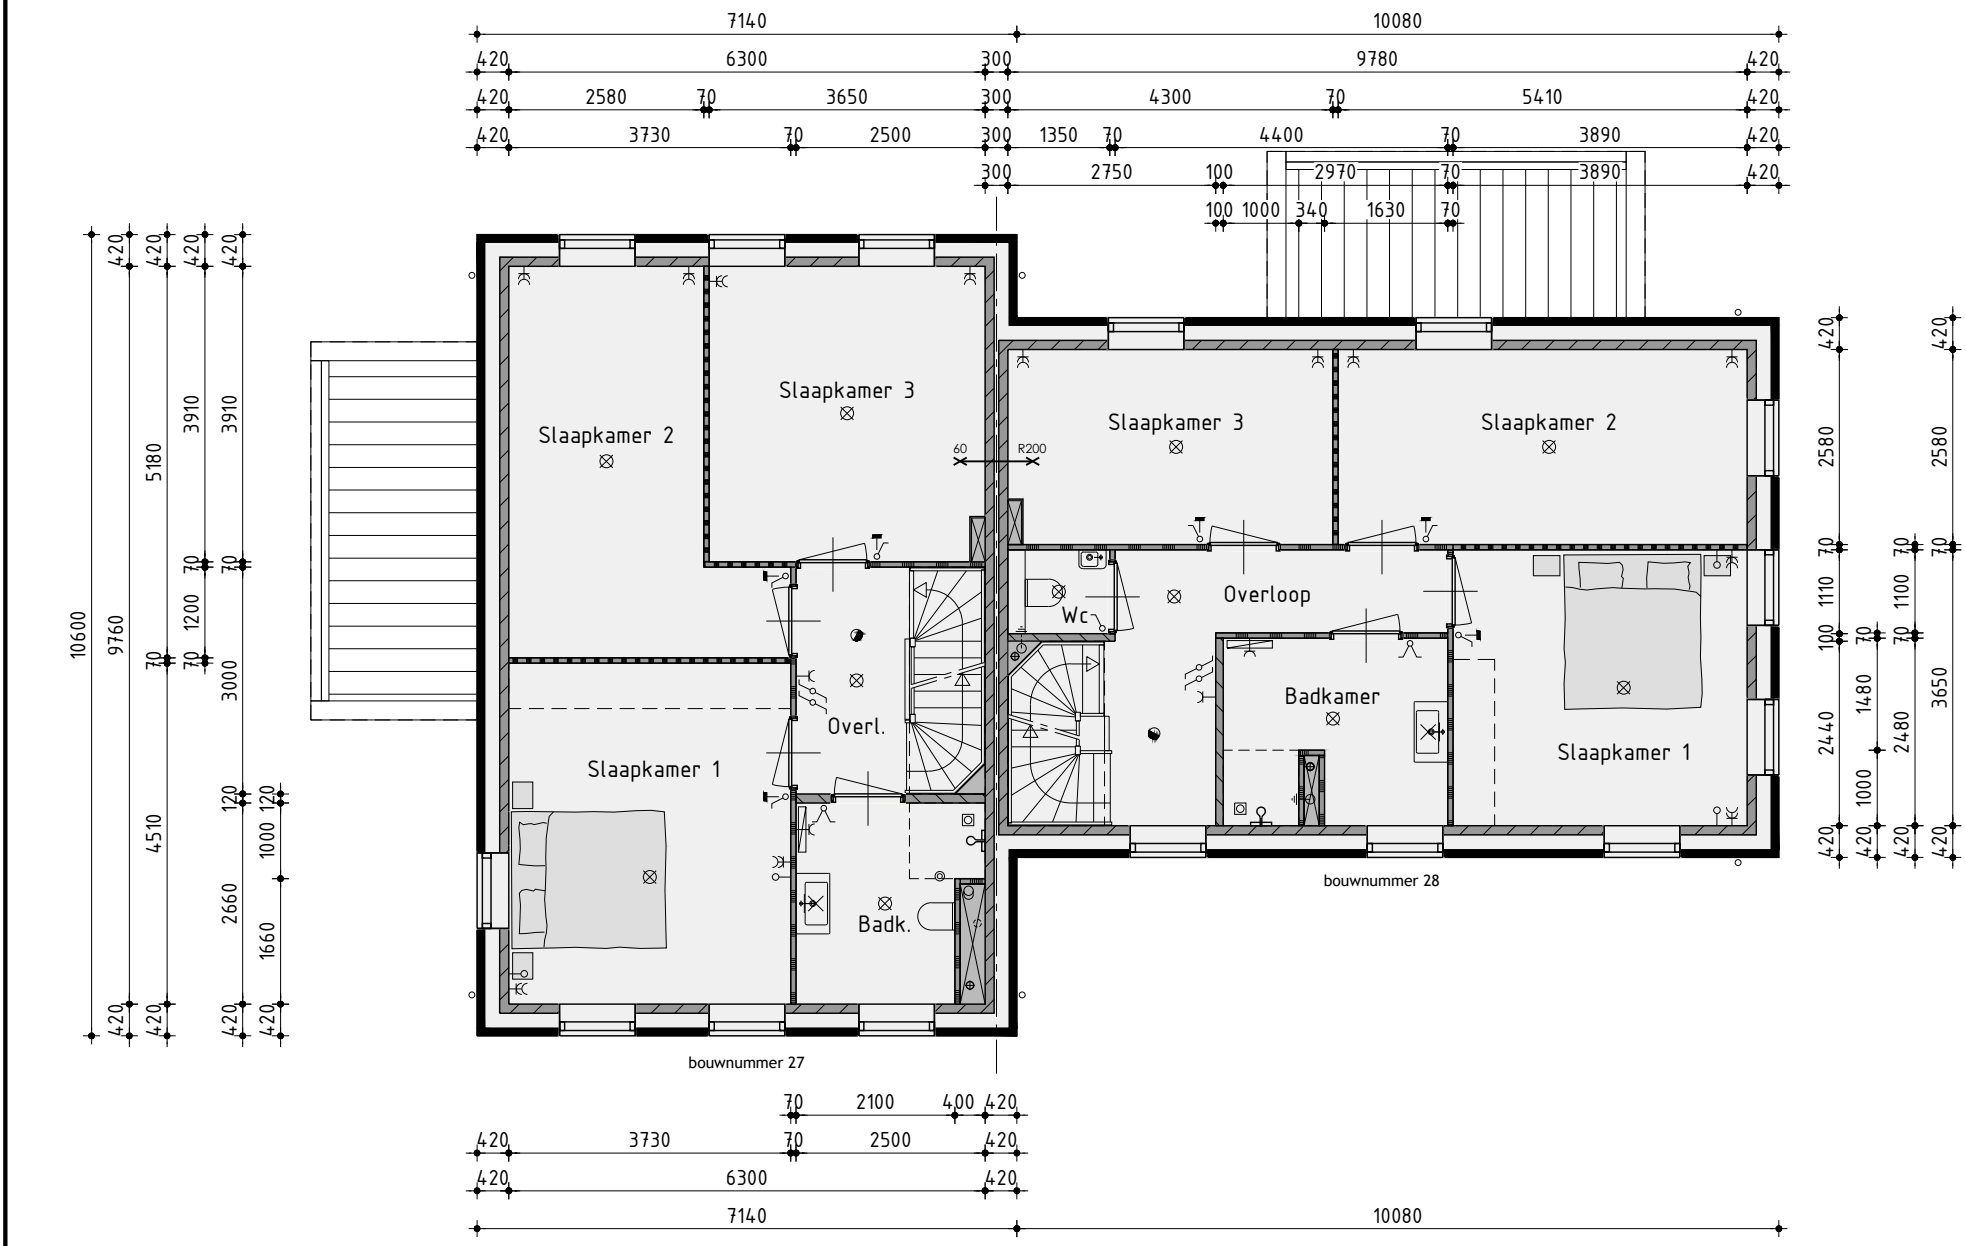

1ste Verdieping


v.z.v. vloerverwarming

Kleurenschema

Onderdelen	Materialen	Kleur
Gevels	Baksteen	Licht geel
Gevelaccent	Baksteen, verdiept	Licht geel
Dak	Keramische pan	Zwart engobe
Raamdorpels en speklagen	Beton	Wittengrijs
Kozijnen, draaiende delen en roeden	Hardhout, samengesteld	Zwartgrijs
Vaste luiken	Hout	Zwartgrijs
Dakrandafwerking	Zink	Naturel
Hemelwaterafvoer	Zink	Naturel
Ventilatieroosters	Aluminium	Blank geanodiseerd
Tuilmuur	Baksteen	Licht geel

Renvooi

⊗	plafondlichtaansluitpunt	⤴	wand afzuigventiel mechanische ventilatie
⊗	wandlichtaansluitpunt	⊙	plafond afzuigventiel mechanische ventilatie
⊗	enkele schakelaar	⊗	plafond afzuigventiel pijpventilator
⊗	dubbele schakelaar	⊗	dakdoorvoer t.b.v. ventilatie
⊗	wissel schakelaar	⊗	warmtepomp binnen-unit (plaats en afmeting indicatief)
⊗	enkele wandcontactdoos geaard	⊗	warmtepomp buiten-unit (plaats en afmeting indicatief)
⊗	dubbele wandcontactdoos geaard	⊗	geluiderende omkasting t.b.v. buiten-unit warmtepomp
⊗	onbedrade leiding	⊗	(plaats, afmeting en uitvoering indicatief weergegeven)
⊗	bedrade leiding	⊗	verdeelunit t.b.v. vloerverwarming
⊗	thermostaat	⊗	geïsoleerde beglazing (Colorbel o.g.)
⊗	bediening mechanische ventilatie	⊗	matte/ondoorzichtige beglazing
⊗	buitenkraan	⊗	v.z.v. doorvalbeveiliging
⊗	rookmelder	⊗	pv-panelen kleur zwart (afmeting, aantal en ligging indicatief)
⊗	opstelplaats voor wasautomaat	⊗	pv-panelen kleur oranje (afmeting, aantal en ligging indicatief)
⊗	opstelplaats voor wasdroger	⊗	luik
⊗	elektrische radiator (plaats en afmeting indicatief)	⊗	geïsoleerde vloerluik
⊗	bedrukker	⊗	minimale geluidwering binnendeur inclusief kozijn 32dB
⊗	bel	⊗	incl. alle deurkozijnen op verdieping waar geluiderende
⊗	nestkast t.b.v. vleermuizen	⊗	binnendeuren toegepast uitvoeren zonder bovenlicht
⊗	nestkast t.b.v. huismus	⊗	zelfsluitende v.z.v. vrijloopdranger
⊗	mechanische ventilatie-unit		
⊗	ventilatie-rooster		
⊗	ventilatie-rooster, geluiddempend		
⊗	ventilatie-rooster t.b.v. dakraam		

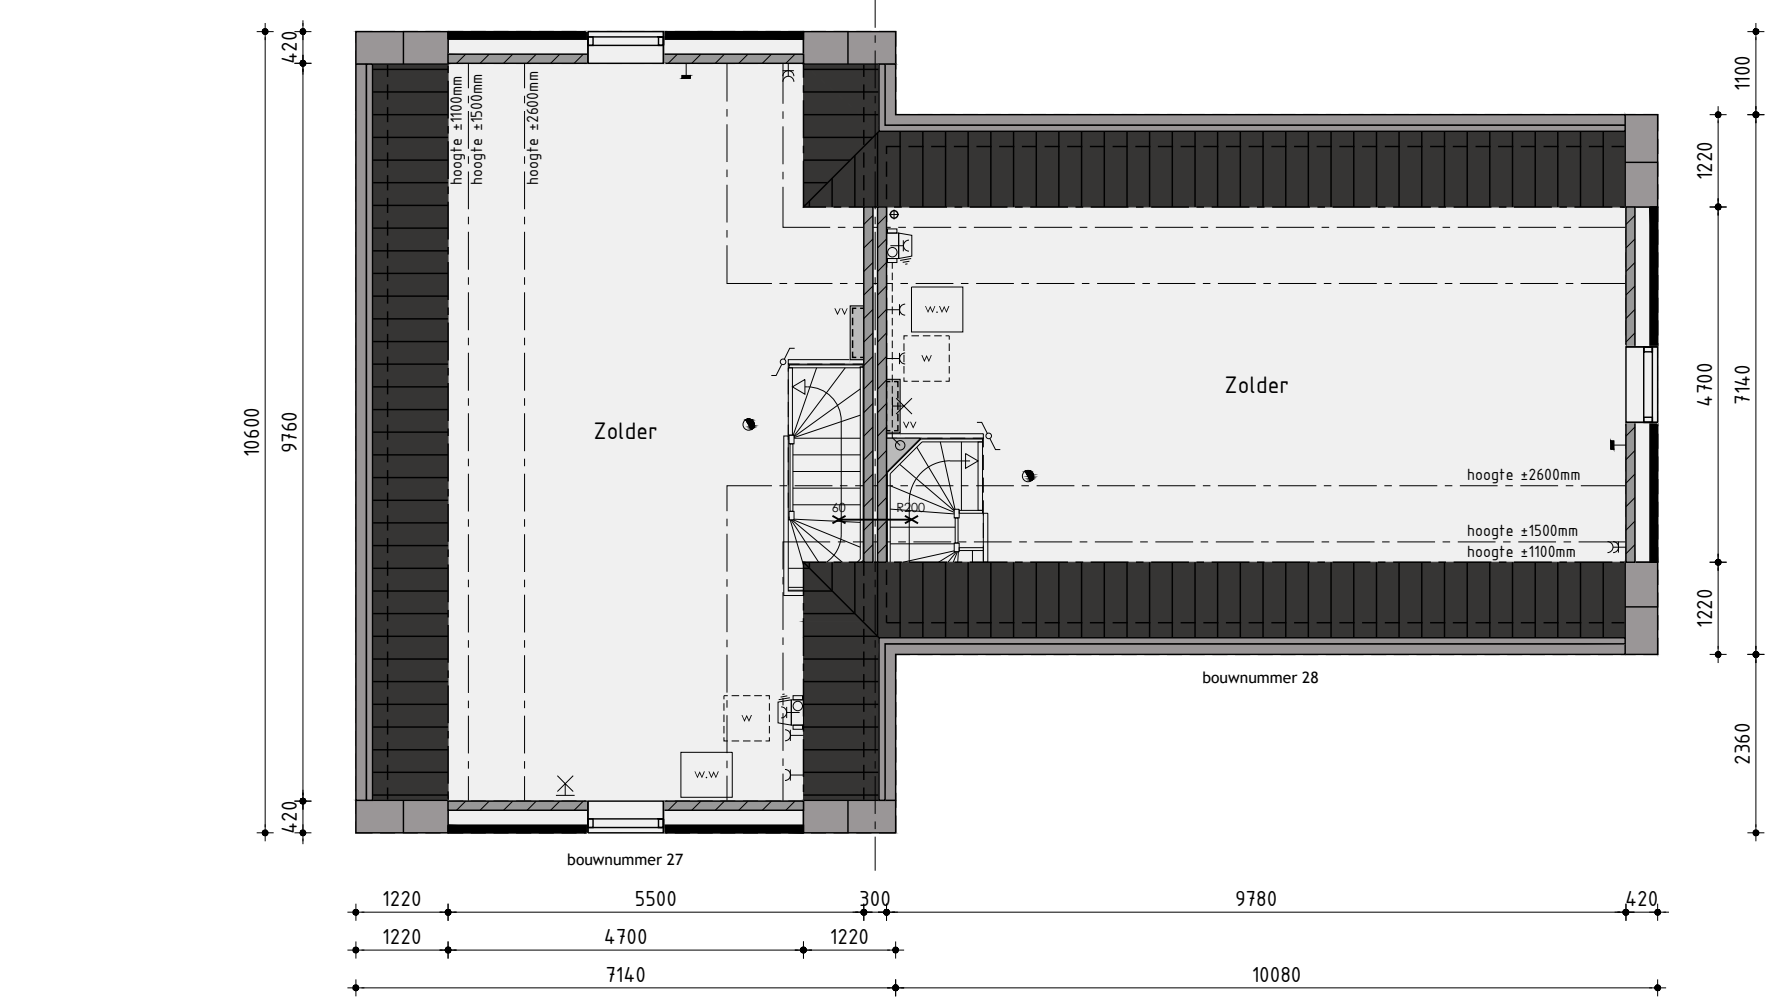


2de Verdieping

v.z.v. vloerverwarming

Renvooi

⊗	baksteen schoonwerk
⊗	geïsoleerde achterconstructie voorzien van HSB en gevelbekleding
⊗	kalkzandsteen vullwerk
⊗	dikte kalkzandsteen en wanden dragend en/of stabiliserend uitvoeren volgens tekeningen en berekeningen constructeur
⊗	kalkzandsteen ankerloze woningscheidende spouwmuur
⊗	lichte scheidingwand, gipsblokken standaard (t.p.v. badkamer gipsblokken hydrol)
⊗	lichte scheidingwand gipsblokken zwaar
⊗	houtskeletbouw

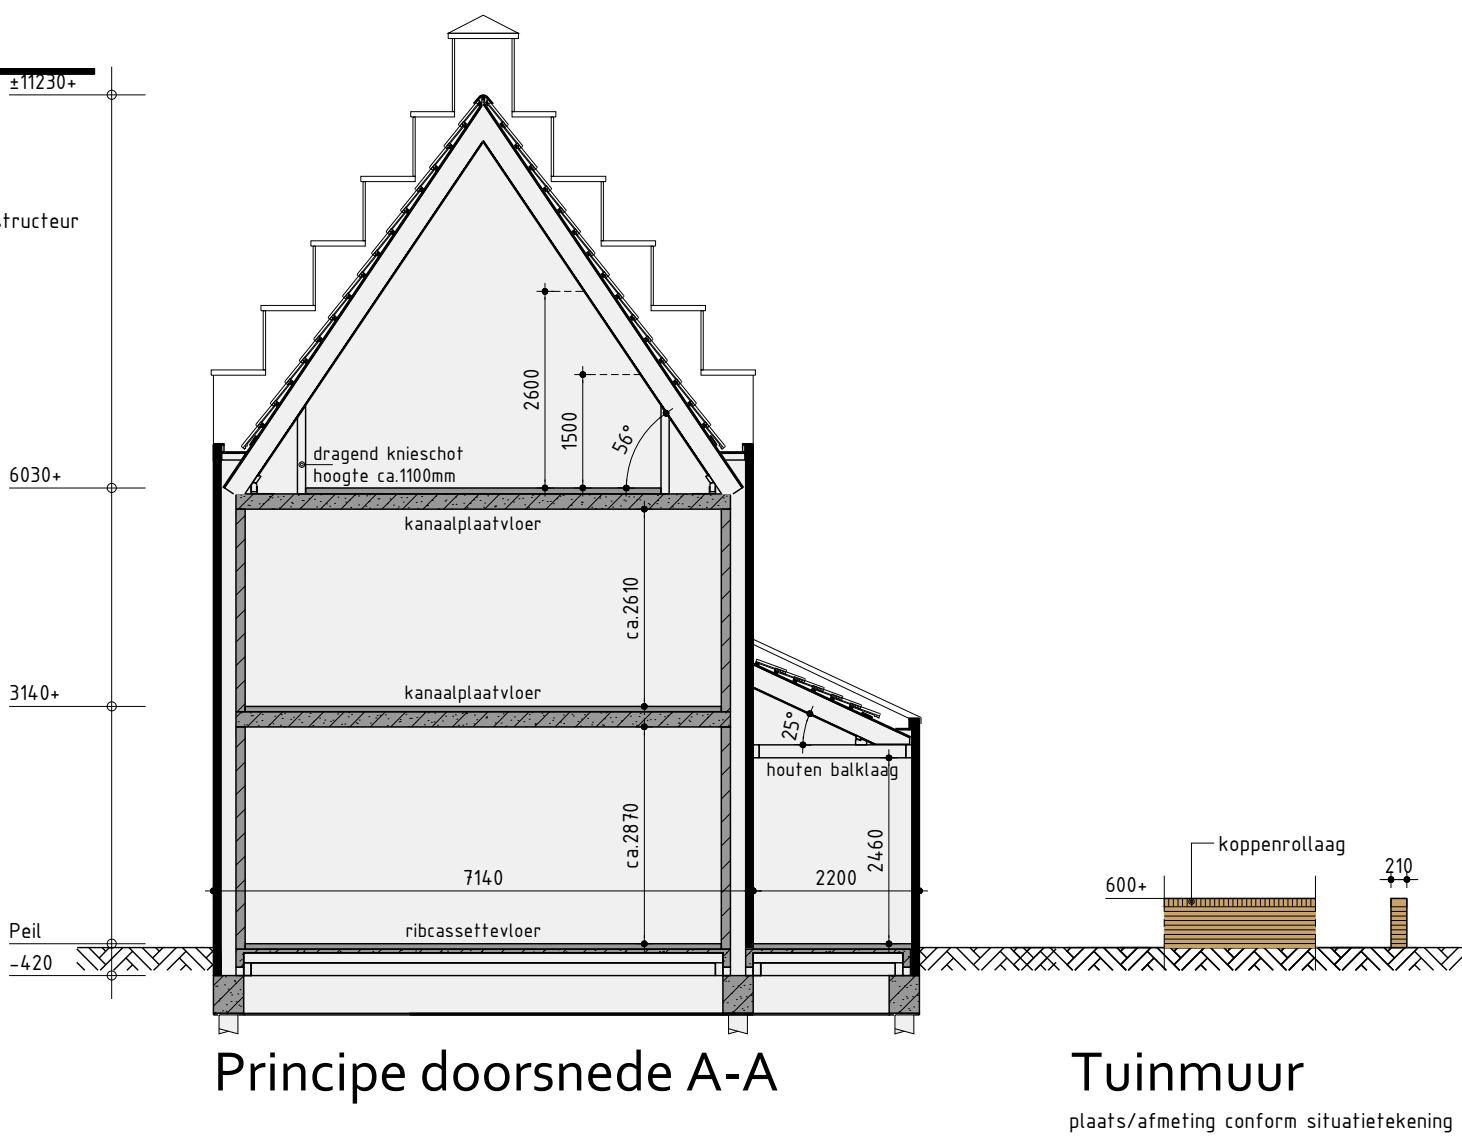

Principe doorsnede A-A

Tuinmuur

plaats/afmeting conform situatietekening

Realisatie en kopersbegeleiding:
AANNEEMINGSBEDRIJF
KUIN bv
De Tocht 5
1611 HT Bovenkarspel
(0228) 51 13 13
info@kuinbv.nl

Ontwerp: Adema Architecten
Bouwnummer 27/28
Stins

Plan: Veste te Harlingen, blok A
Gemeente Harlingen

Opdrachtgever: Aannemingsbedrijf Kuin BV
Telefoon: 0228 51 13 13
E-mail: info@kuinbv.nl

Getekend: Roy Zwagemaker
Formaat: A3
Schaal: 1:300

Verkooptekening

Datum 1 10-11-2025
Datum 2 09-12-2025
Datum 3 05-02-2026
Datum 4 17-02-2026 bestek
Datum 5 19-05-2026
Datum 6 28-05-2026
Datum 7 -
Datum 8 -

Datum 9 -
Datum 10 -
Datum 11 -
Datum 12 -
Datum 13 -
Datum 14 -
Datum 15 -
Datum 16 -

studiodwp

Werknummer: 23252

Bladnummer: B-04.1

Nijverheidsweg 1a | 1613 DZ Grootebroek | T: 0228 56 50 90 | info@studiodwp.nl | www.studiodwp.nl

Ruben de Kraker | Yoni Blankendaal

Dit tekening is eigendom van Studio DWP en mag niet zonder haar toestemming worden verspreid of gepubliceerd.